


POHLED SEVEROZÁPADNÍ



POHLED JIHOVÝCHODNÍ



POHLED JIHOZÁPADNÍ

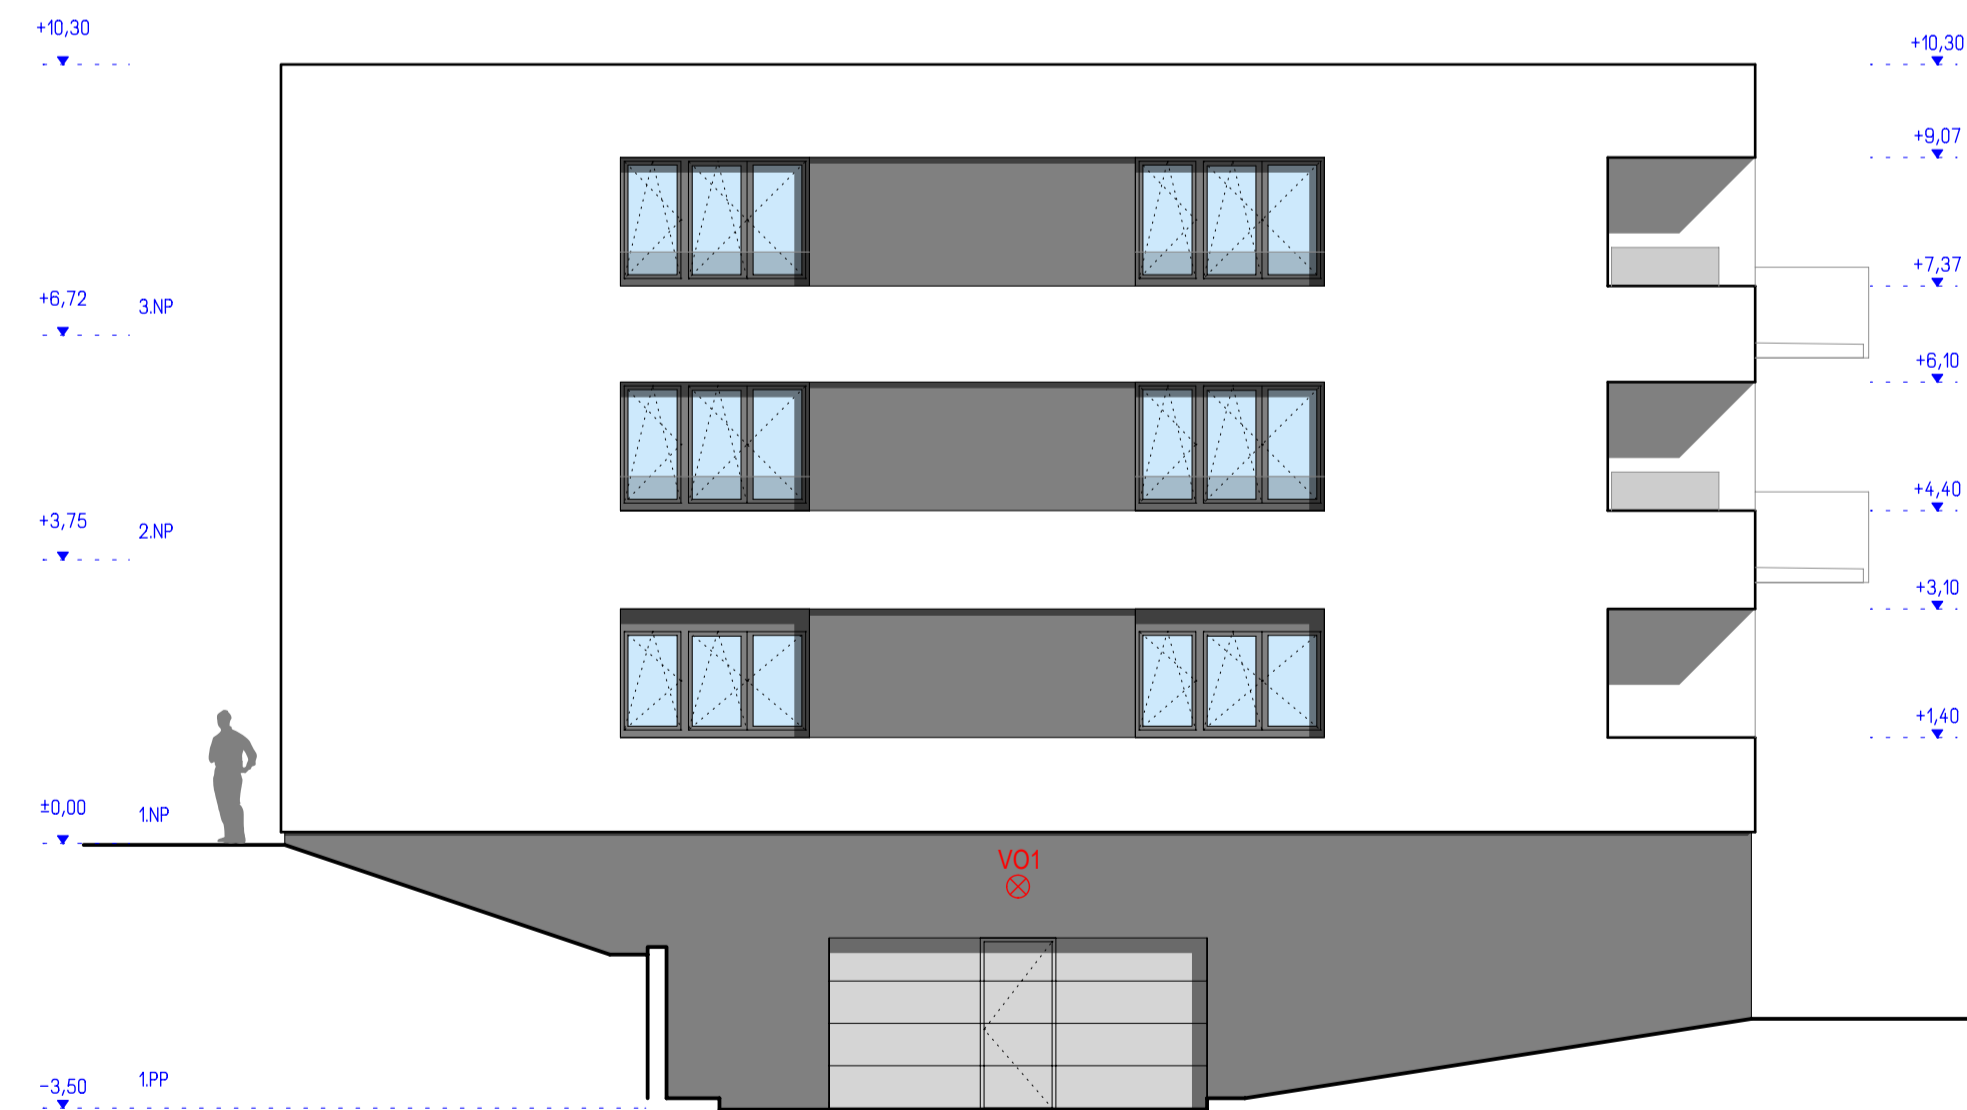

POHLED SEVEROVÝCHODNÍ



OBJEKT SMÍŠENÝ OBYTNÝ - VELKÉ PŘÍLEPY, K TURSKU

Stavebník: OC Přílepy s.r.o., Tepelská 887/3a, Mariánské Lázně - Úšovice
 Projektant: A.S.S.A. architekti s.r.o., Perlová 7, 301 14 Pízeň, tel. 377236429, www.assa.cz
 Projektant část: -----

ARCHITEKT	JMÉNO	PODPIS	RAZÍTKO
PROJEKTANT	Ing. Raděk Loukota	<i>Raděk</i>	
VYPRACOVAL	Ing. Raděk Loukota		
VYKRES:	POHLEDY		STUPEŇ: DSP
ČÁST:	D.1.1 ARCHITEKTONICKO - STAVEBNÍ ŘEŠENÍ		DATUM: 02/2023
			MĚŘÍTKO: 1:100
			VYKRES Č.: 9
			PAR. Č.: