




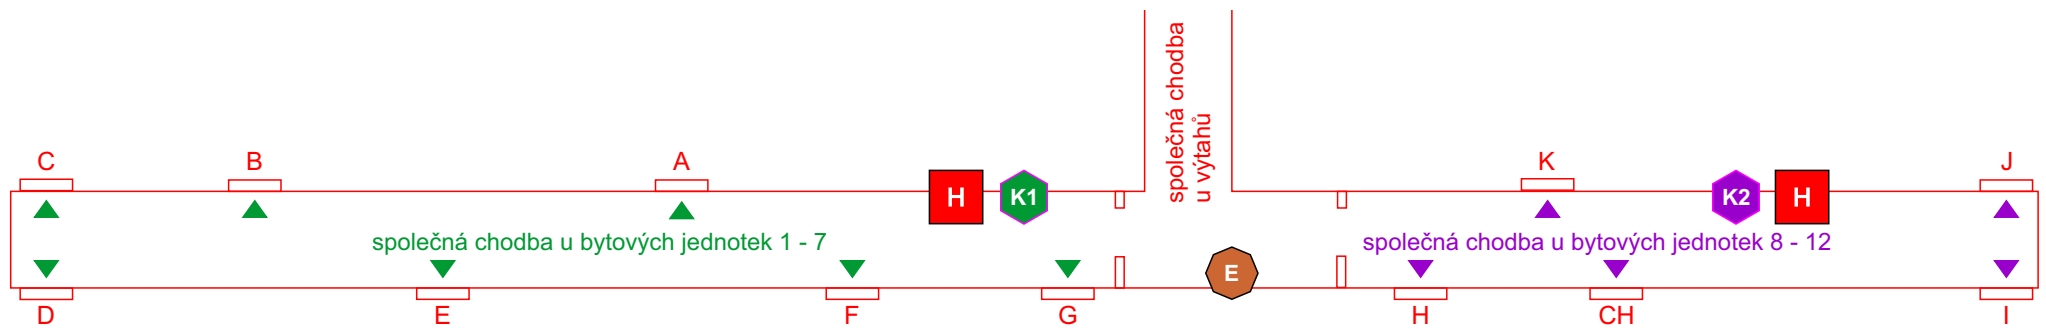

Přehled rozmístění skříní s bytovými měřidly na bytovém patře



Legenda:

-  Skříň rozdělovače s kalorimetry pro bytové jednotky A - G
-  Skříň rozdělovače s kalorimetry pro bytové jednotky H - K
-  Elektroměrový rozvaděč pro všechny bytové jednotky na daném podlaží
-  Protipožární hydrantová skříň