


# Přehled tras vedení kabelových rozvodů v rámci bytové jednotky

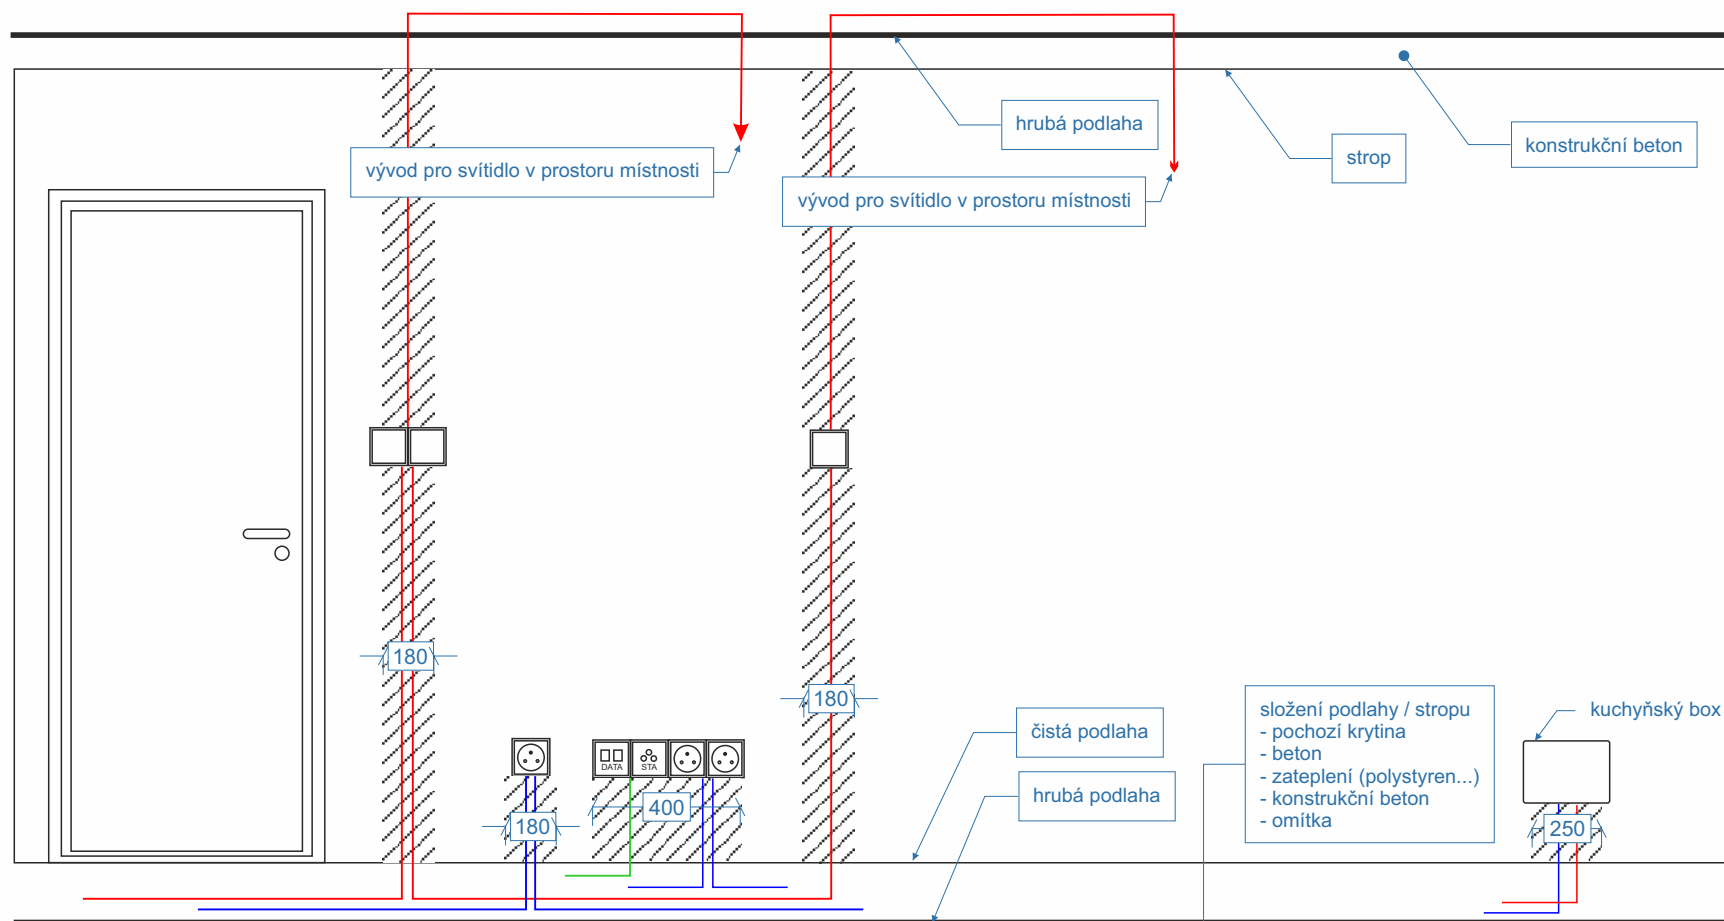

## Legenda

- vedení pro světelné obvody
- vedení pro zásuvkové obvody slaboproudá vedení
- ////// ochranné pásmo kabelových tras

## Upozornění:

uvedené schéma je obvyklé. Není vyloučeno, že ve výjimečných případech může být trasa vedení odchylná od schématu, zejména pak z důvodu technických překážek při původním provádění instalací a rozvodů. Je důrazně doporučeno aby si před případnými zásahy do zdi uživatel nechal od odborníka vytrasovat uložená vedení. Majitel / uživatel bytové jednotky nese zodpovědnost za poškození kabelů a dalších zařízení při pozdějším provádění jakýchkoliv činností v rámci předané bytové jednotky.