


Kutná Hora, ul. Benešova - Sportovců, Bytové domy Koordinační situační výkres

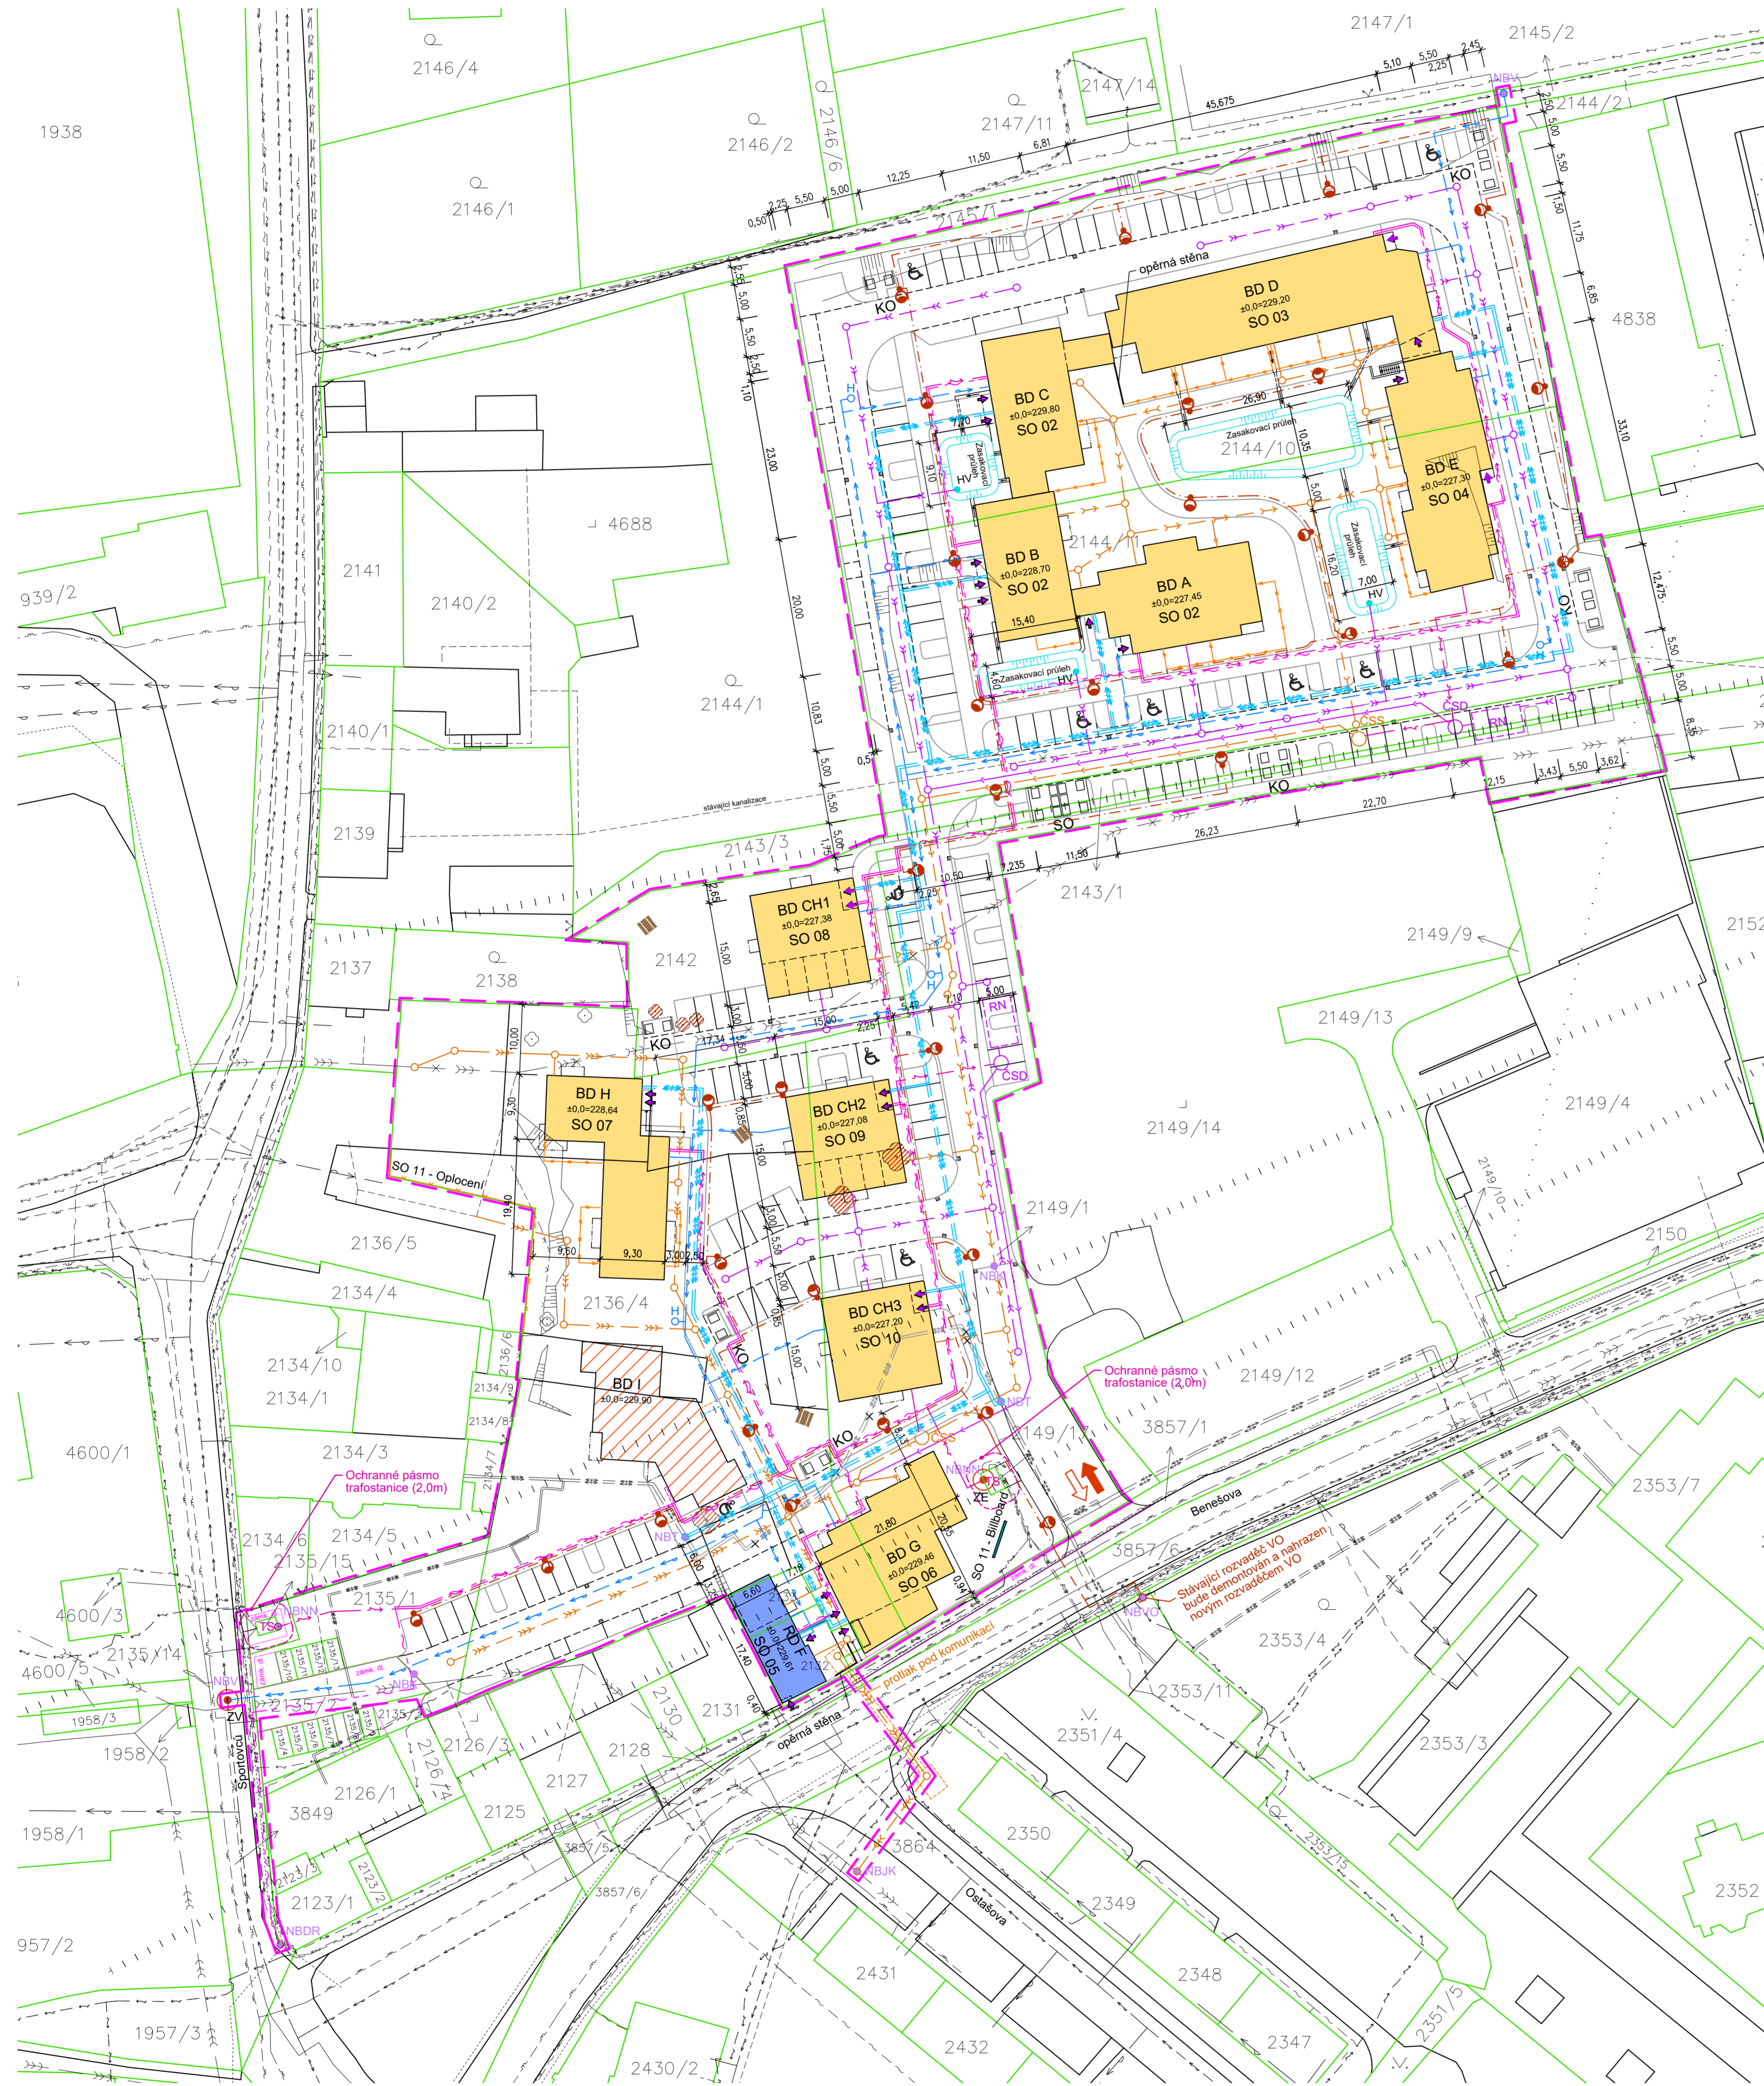

Legenda

- Stavební objekty:**
- SO 01 - Příprava staveniště + HTÚ + demolice
 - SO 02 - SO 04 - Bytový dům A - E
 - SO 05 - Rodinný dům F
 - SO 06 - SO 10 - Bytový dům G, H, CH1 - CH3
 - Bytový dům I - výhled (není součástí této PD)
 - Výhledové napojení bytového domu I jednotlivými sítěmi
 - SO 11 - Drobné stavební objekty (billboard, oplocení, oplocení předzahrádek, přístřešky pro odpad)
 - SO 21 - Komunikace a zpevněná plocha
 - SO 22 - Konečné terénní úpravy (zasakovací průlehy)
 - SO 23 - Sadové úpravy - viz C.4
- Inženýrské objekty:**
- SO 12 - Kanalizace jednotná
 - SO 13 - Kanalizace splašková + výtlač splaškové kanalizace + čerpací stanice splaškových vod ČSS1, ČSS2
 - SO 14 - Kanalizace dešťová + výtlač dešťové kanalizace + čerpací stanice dešťových vod ČSD1, ČSD2
 - SO 15 - Retenční nádrže dešťových vod RN1, RN2
 - SO 16 - Vodovod
 - SO 17 - Teplovod vč. přeložky
 - SO 18 - Teplovod - stávající odpojené (demontované) potrubí
 - SO 19 - Kabelové rozvody NN - řeší ČEZ Distribuce, a.s.
 - SO 20 - Veřejné osvětlení
 - SO 20 - Datové rozvody - řeší vybraný dodavatel datových rozvodů
- Hranice řešeného území**
- Stávající stromy určené ke kácení**
- Hlavní vstupy do BD**
- Katastr**
- H** Podzemní hydrant
- KO** Komunální odpad
- SO** Separovaný odpad
- U** Uliční vpust
- ZS** - vjezd a výjezd ze staveniště
- ZS** - napojovací bod vody
- ZE** - napojovací bod elektrické energie

Legenda stávající infrastruktury


- Jednotná kanalizace - hlavní řád
- Jednotná kanalizace - přípojky
- Kanalizace - zrušená trasa
- Vodovod - hlavní řád
- Vodovod - přípojky
- Plynovod NTL
- Plynovod STL
- Teplovod
- Teplovod - rušená trasa
- Elektro - podzemní vedení VN do 35kV
- Elektro - podzemní vedení NN do 1kV
- Cetlin - ověřené trasy
- Cetlin - neověřené trasy
- Metropolitní síť - optika (zakresleno pouze orientačně)
- Veřejné osvětlení (zakresleno pouze orientačně)
- Mikrovlnné spoje T-Mobile
- Papírsky RRR spojuj ČRA
- Stávající terén
- Stávající trafostanice
- Stávající oplocení
- Stávající stromy

Tabulka bytových domů (RD)

Číslo (označení) BD	Výška BD (RD) atka (hřeben)	Sklon střechy
BD A	15,57m od ±0,000	plochá
BD B	15,57m od ±0,000	plochá
BD C	15,57m od ±0,000	plochá
BD D	15,57m od ±0,000	plochá
BD E	15,57m od ±0,000	plochá
RD F	11,89m od ±0,000	pultová
BD G	9,57m od ±0,000	plochá
BD H	9,57m od ±0,000	plochá
BD CH1	15,62m od ±0,000	plochá
BD CH2	15,62m od ±0,000	plochá
BD CH3	15,62m od ±0,000	plochá

Napojovací body

- NBV - Napojovací bod vodovodu
- NBJK - Napojovací bod jednotné kanalizace
- NBT - Napojovací bod teplovodu
- NBNN - Napojovací bod kabelových rozvodů NN
- NBVO - Napojovací bod veřejného osvětlení
- NBDR - Napojovací bod datových rozvodů
- NBK - Napojovací bod komunikace

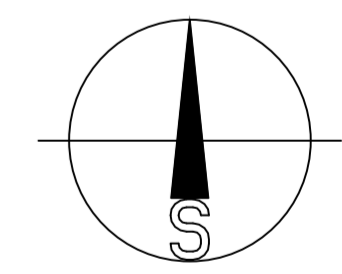

Generální projektant:
CZ STAVEBNÍ HOLDING, a.s.
sídlo: Kostecká 879/09, 196 00 Praha - Čakovice
pobočka: Bělehradská 582, 530 09 Pardubice
www.czsh.cz

CZSH

Investor:	CZ STAVEBNÍ HOLDING a.s., Kostecká 879/09, 196 00 Praha - Čakovice	Č.zakázky:	4/03/17	Kopie:
Vedoucí projektu:	Jiří Příbyl	Stupeň PD:	DSP	
Vypracoval:	Petr Plný	Datum:	07/2020	
Kontroloval:	Ing. Peter Turan	Formát:	12 A4	
Název zakázky:	Kutná Hora, ul. Benešova - Sportovců Bytové domy	MMBk:	1:500	
Stavební objekt:		Část PD:		Číslo dokumentu:
Profesní část:				3
Název dokumentu:	Koordinační situační výkres			